


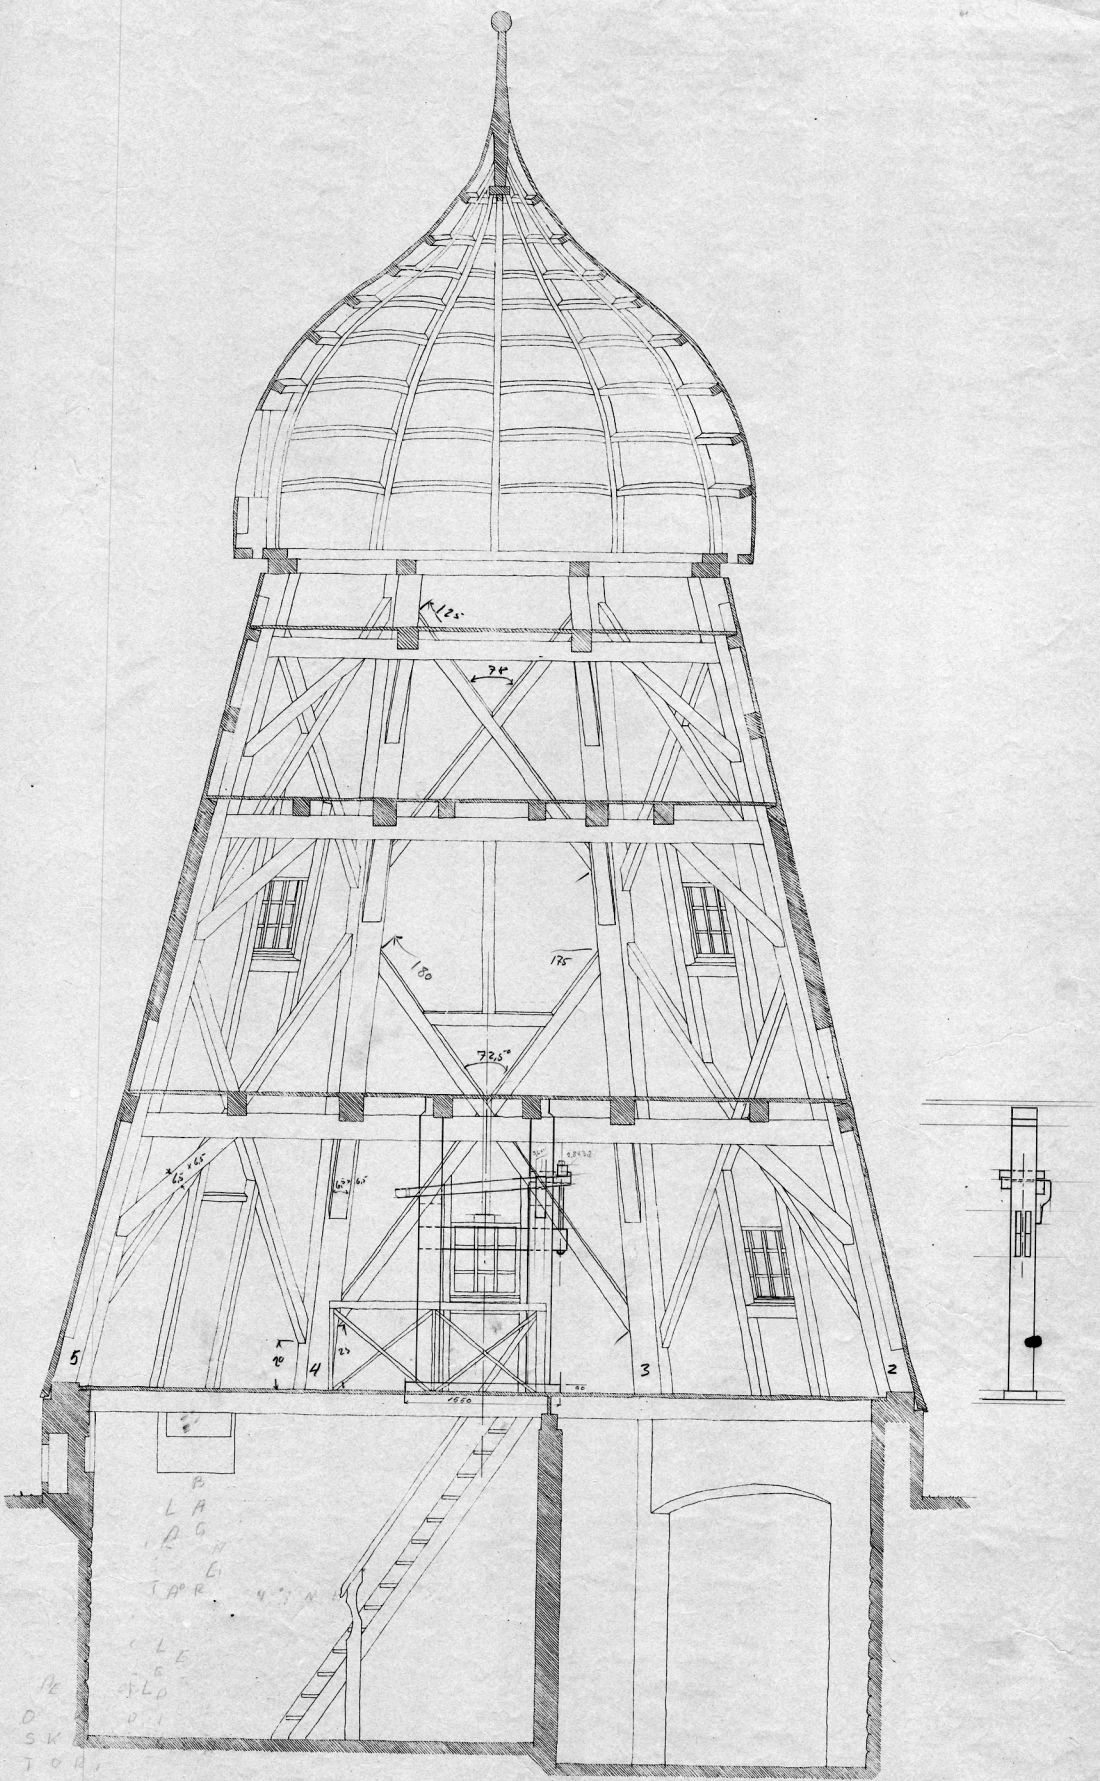

Snit B-B, mål 1:25
A. P. C. 1913

Karrebæk mølle, opmålt i efteråret 1913 af
elever ved byggeteknisk skole / Haandværkerhøjskolen i Helsingør