


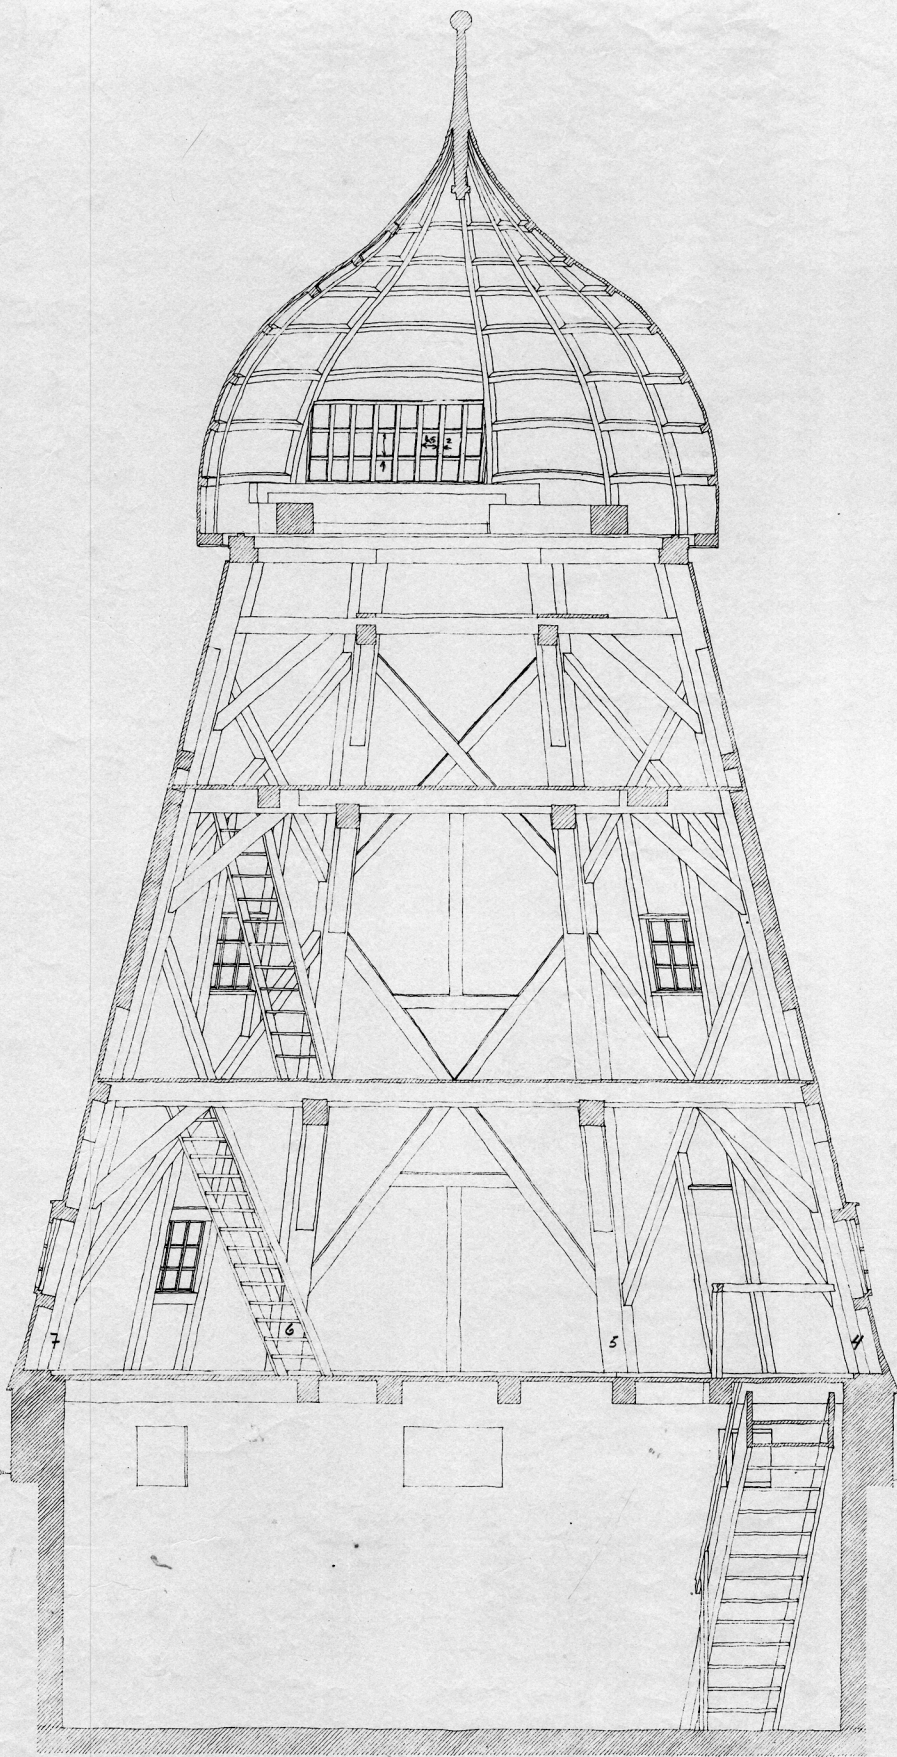

Snit D-D, mål 1:25

h. Højhus. Set mod Kærhøjvej (Øst)

494 A 098

Kærhøj mølle, opmålt i efteråret 1973 af
auser ved byggeteknisk skole, Hørsholm Højskole og Hørsholm