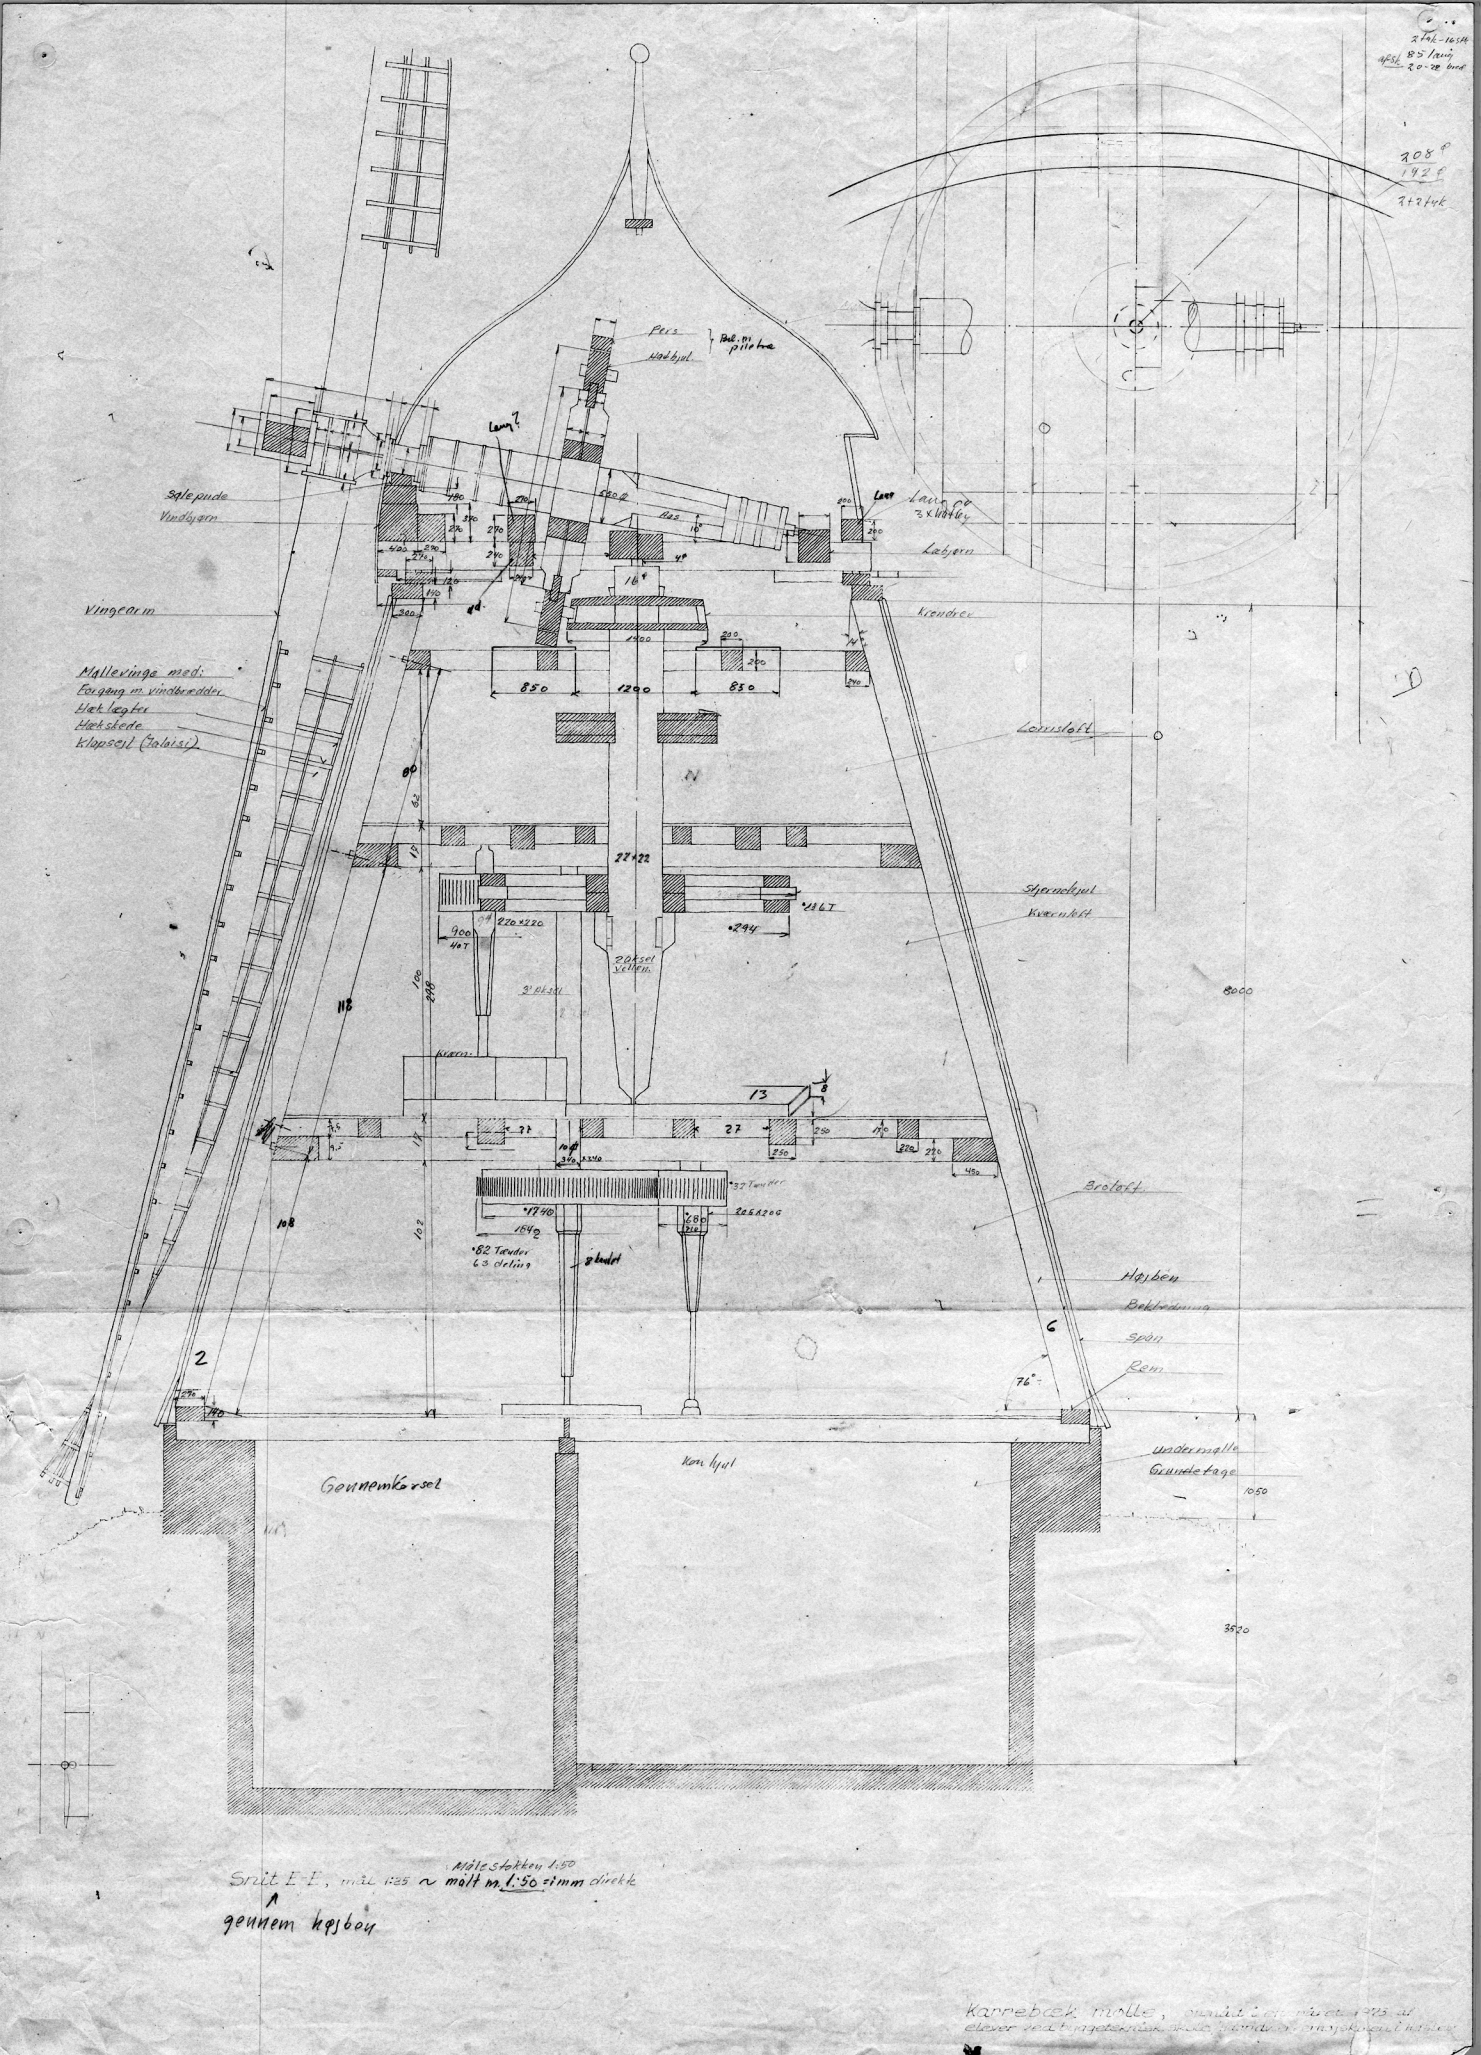

Snit E-E, mål 1:25 ~ Målestokken 1:50 målt m. 1:50 = 1mm direkte

gennem højben

Karrebæk mølle, opmål i efteråret 1973 af elever ved bygetekniske skole, hjørnevej, [illegible]